


ЛИСТ 2.

ГРАДОСТРОИТЕЛЬНОГО ПЛАНА ЗЕМЕЛЬНОГО УЧАСТКА  
ГРАДОСТРОИТЕЛЬНОГО РЕГУЛИРОВАНИЯ

ул. Братьев Быковых

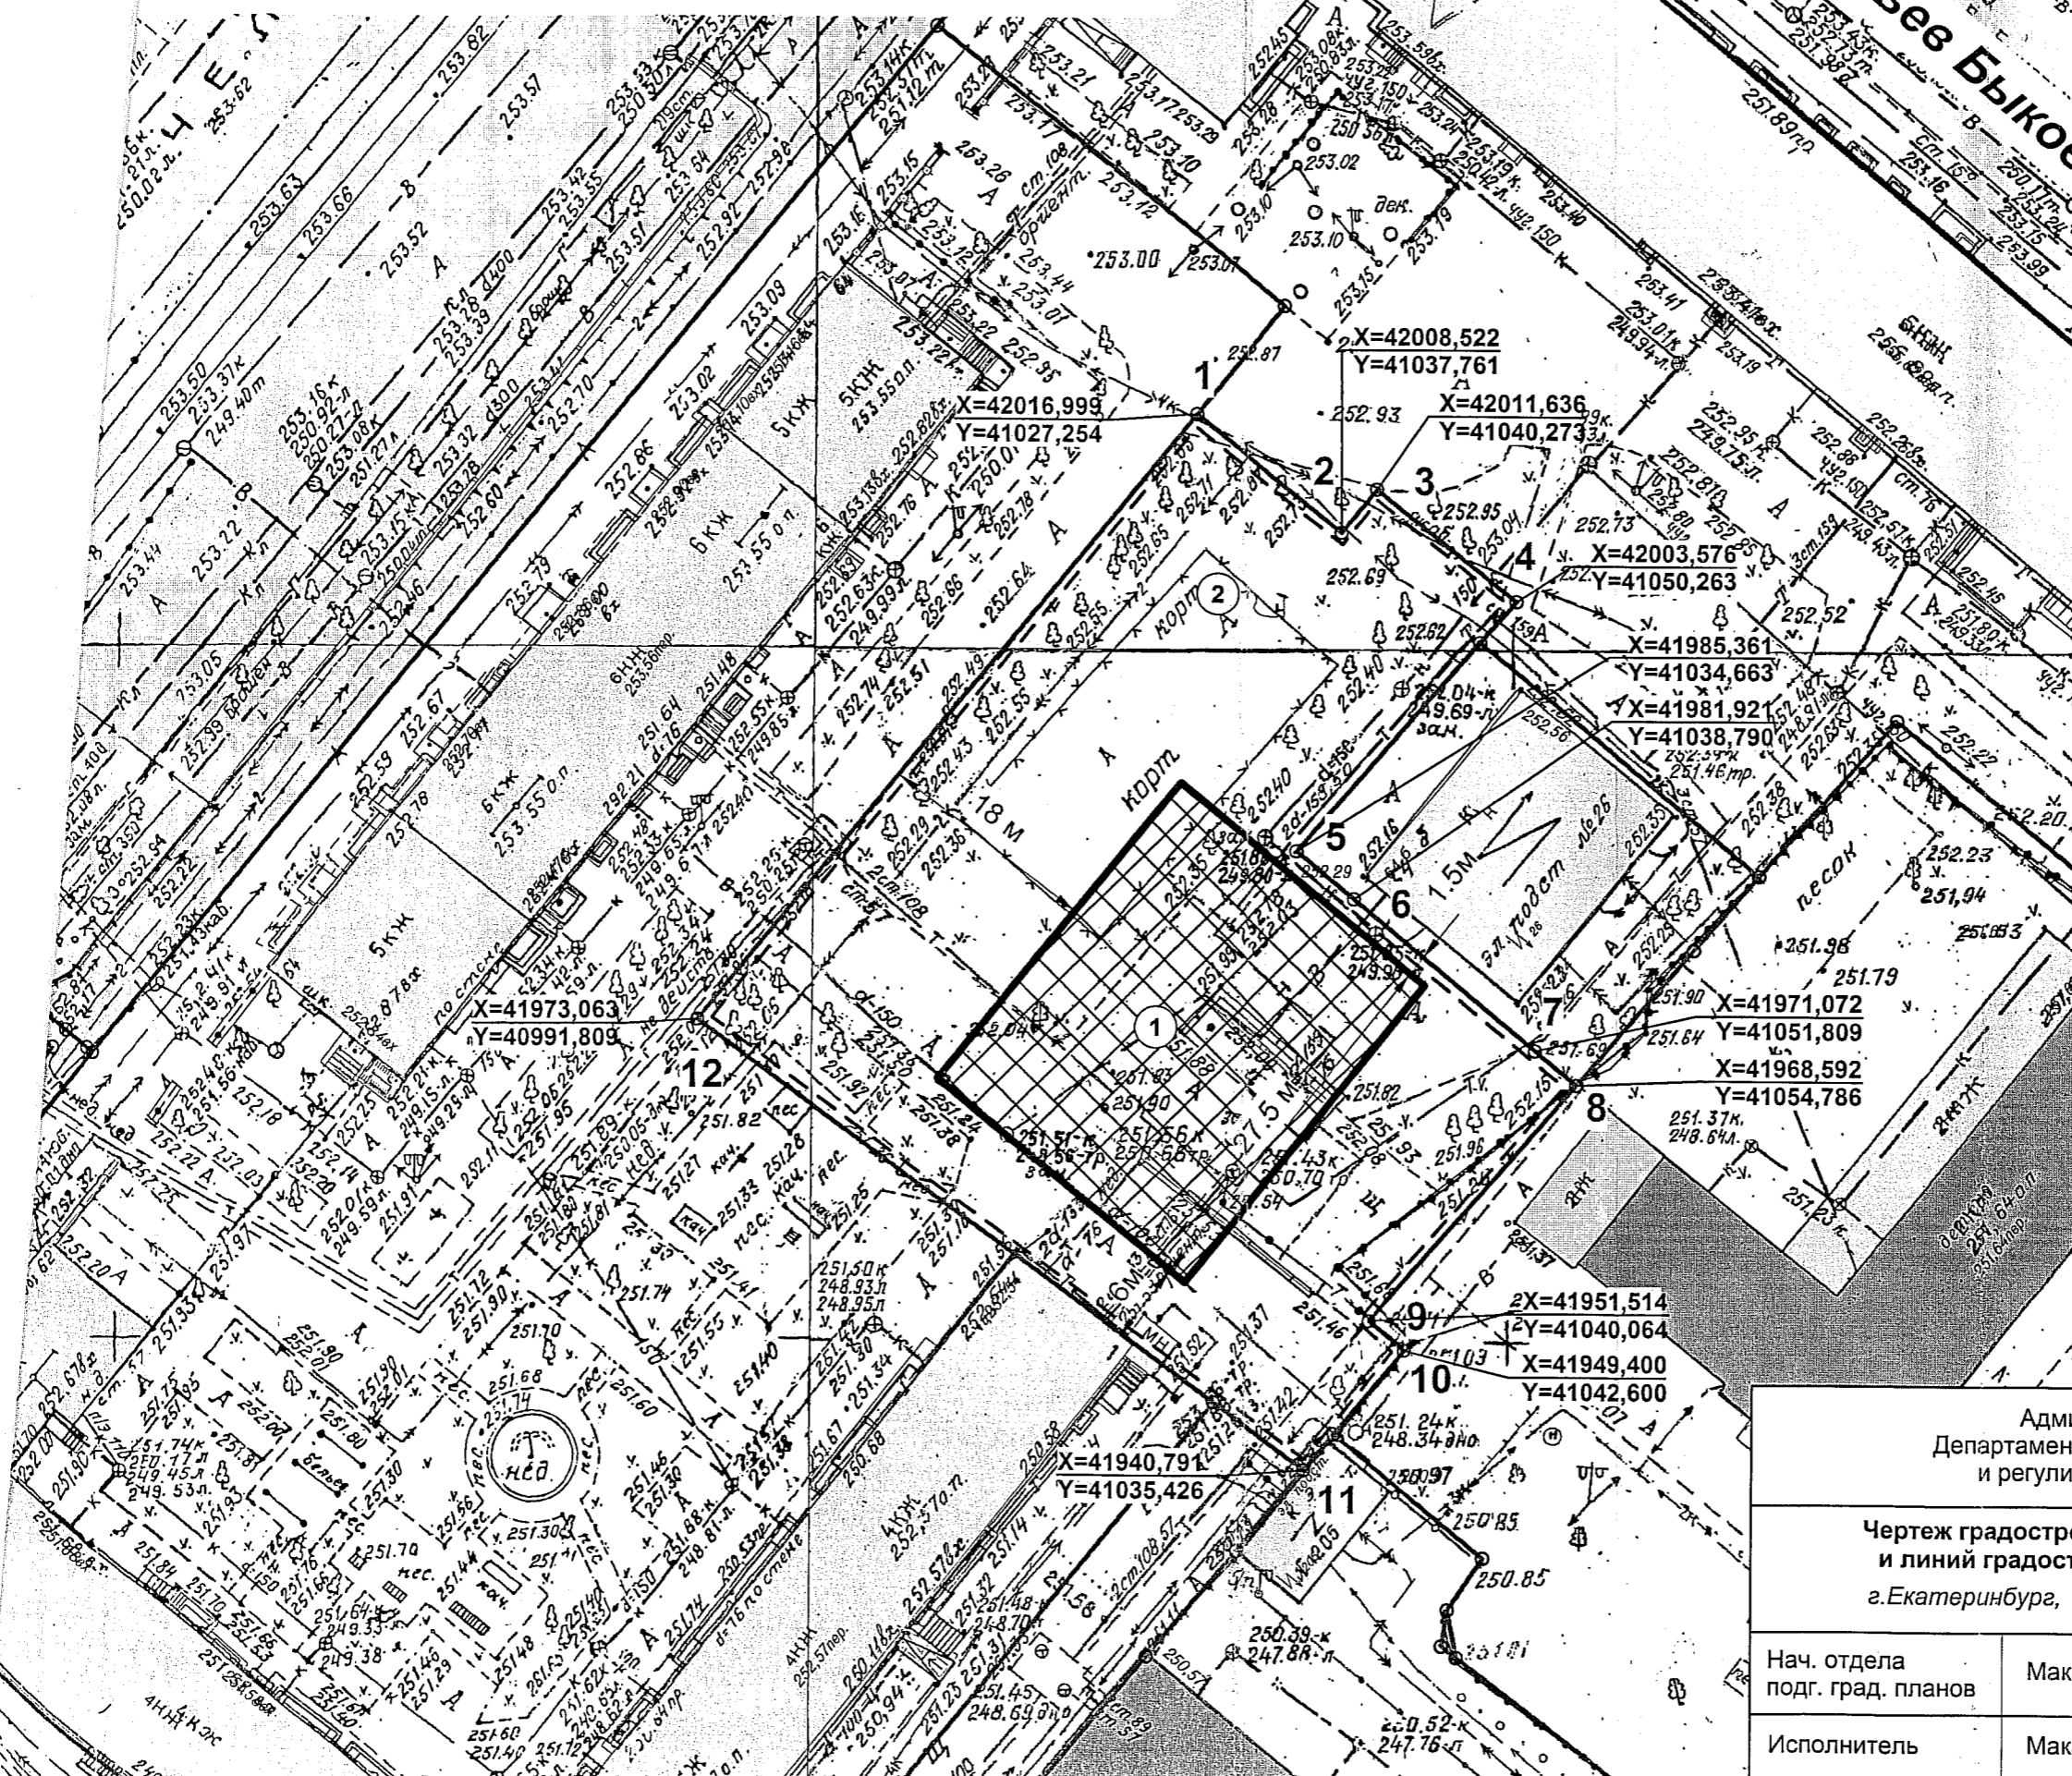

Экспликация объектов:

Проектируемые объекты:

1. Зона допустимого размещения жилого дома, не считая входных групп и пандусов.
2. Зона допустимого размещения подземной автостоянки, с въездами-выездами, входами-выходами, включая 1.

Условные обозначения:

- 1 Граница земельного участка
- ① Номера объектов по экспликации
- ▣ Места допустимого размещения Зданий, строений сооружений
- - - Зона возможного размещения подземных автостоянок
- Минимальные отступы от границ земельного участка целей определения мест допустимого размещения зданий, строений, сооружений

Чертеж градостроительного плана земельного участка разработан на топографической основе, выполненной ООО НИЦ "СтройГеоСреда" 06.04.2005 года.

Администрация г.Екатеринбурга Департамент архитектуры, градостроительства и регулирования земельных отношений			
Чертеж градостроительного плана земельного участка и линий градостроительного регулирования № 9406. г.Екатеринбург, Железнодорожный район, пер. Красный.			
Нач. отдела подг. град. планов	Маканов Ж.А.		S = 0,2417 га. М 1:500
Исполнитель	Маканов Ж.А.		Дата 14.09.2015